

Lai 34//36 II KORRUS

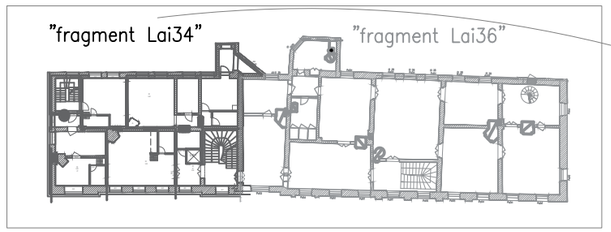

II korrus hooneosa Lai 34

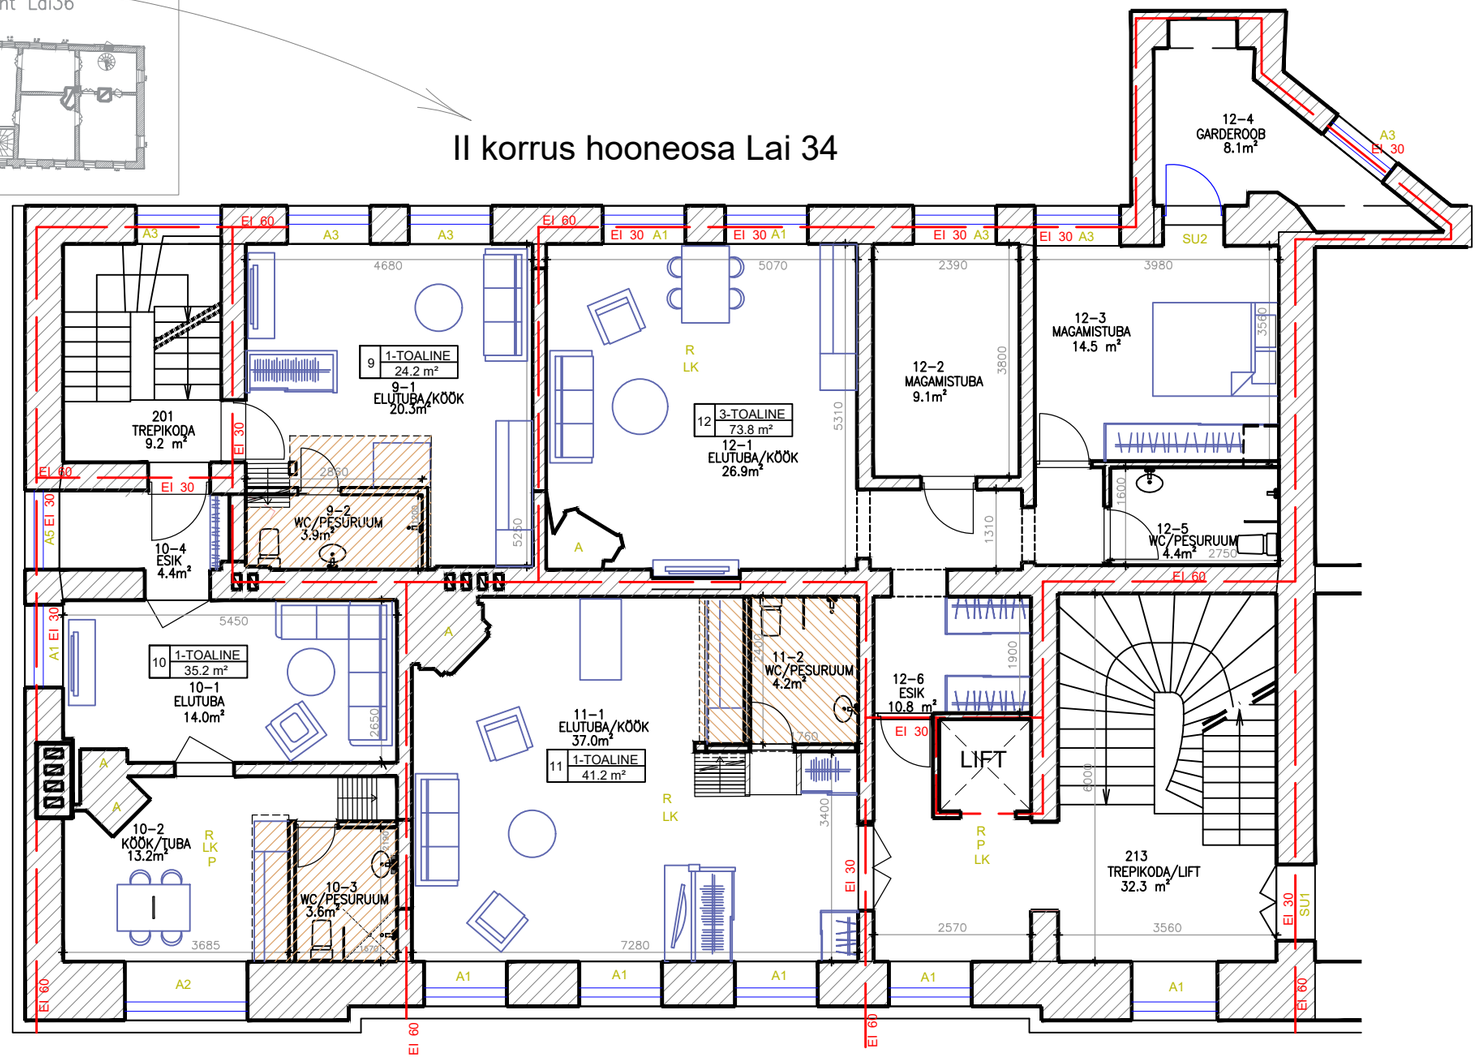

Maverick OÜ Saekoja 36a Tartu Telefon: 735 0371 info@vanamaja.ee www.vanamaja.ee reg.nr 12677073 MTR EEP003715 EPE001346 EEK001290 Muinsuskaitse EMU000221		Ehitusobjekti nimi Lai 34 Tartu sisearhitektuur	Töö nr T21019
			Kuupäev 03.2021
		Asukoht Tartu maakond, Tartu linn, Tartu linn, Lai tn 34//36	Mõõtkava 1:100
		Tellija Avatar OÜ	
Koostajad: Jane Soodla Aivar Roosaar	Joonise nimi	II korruse ruumiplaneering	Staadium
	Faili nimi	T21019_ SA-5-02_II korrus	Joonise nr SA-5-02