
Keldri e -I korrus / Lai 34

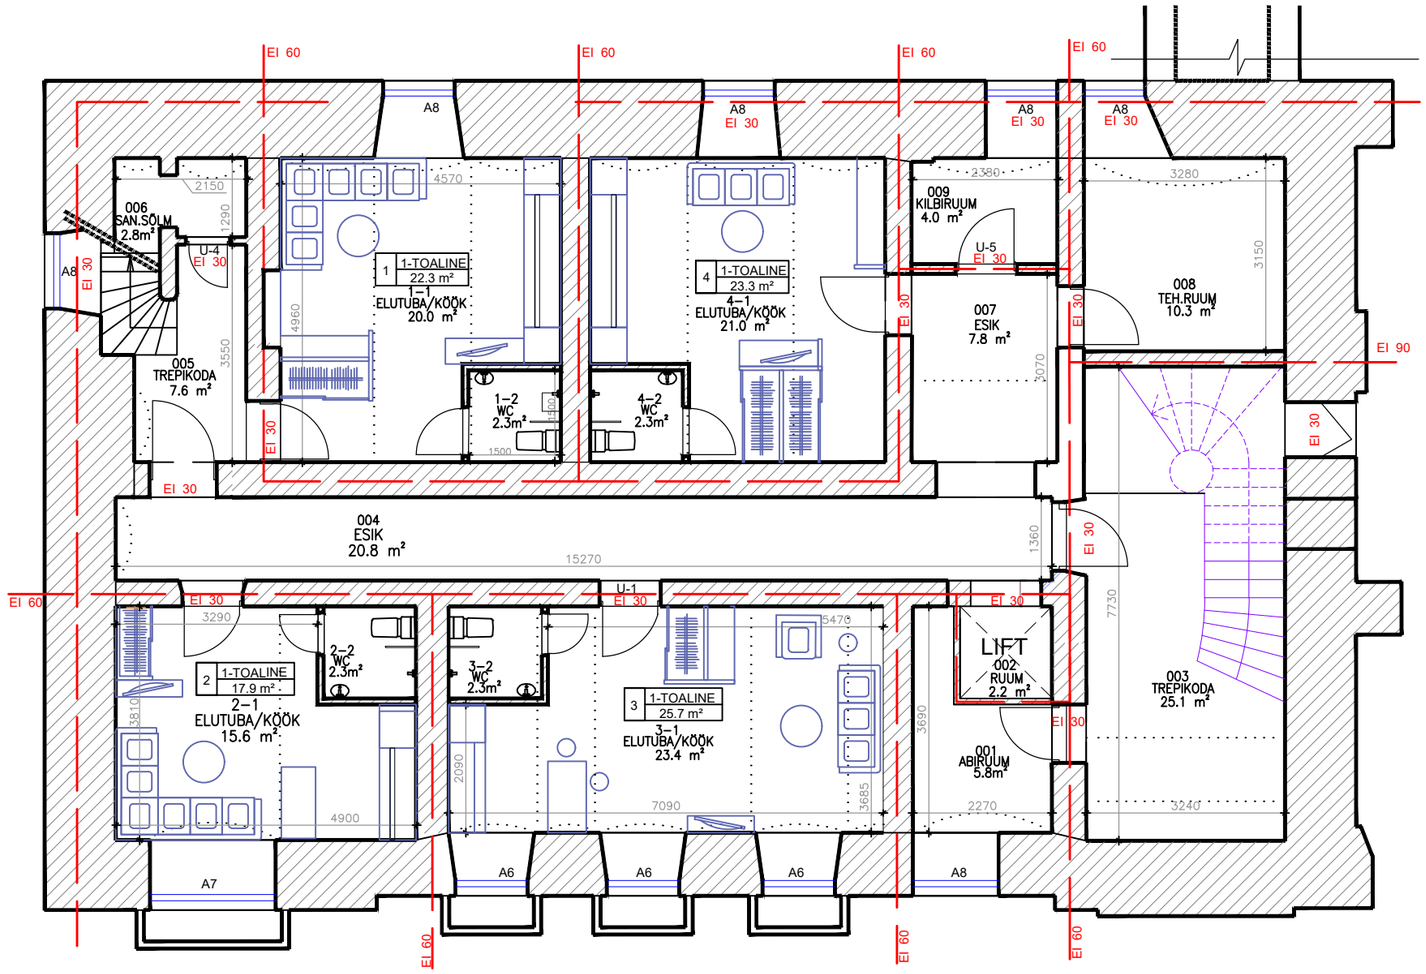

Maverick OÜ Saekoja 36a Tartu Telefon: 735 0371 info@vanamaja.ee www.vanamaja.ee		Ehitusobjekti nimi Lai 34 Tartu sisearhitektuur	Töö nr T21019
reg.nr 12677073 MTR EEP003715 EPE001346 EEK001290 Muinsuskaitse EMU000221		Asukoht Tartu maakond, Tartu linn, Tartu linn, Lai tn 34//36	Kuupäev 03.2021
		Tellija Avatar OÜ	Mõõtkava 1:100
Koostajad: Jane Soodla Aivar Roosaar	Joonise nimi	-I korruse plaan Lai 34	Staadium
	Faili nimi	T21019_ SA-5-04_Lai 34 -I korrus	Joonise nr SA-5-04